


KATASTRÁLNÍ ÚZEMÍ  
ČÍSLO PARCELNI  
DRUH POZEMKU


<b>CETYNĚ</b>	
812/3	909/1
trvalý travní porost	ost. plocha (neplodná půda)
	ost. plocha
	ttp

V CELE DEJCE KORUNY OHUMUSOVÁNÍ A OSETI TRAVNÍ SMĚSÍ

**PP HRÁZE - "MVN 1"**  
**M 1 : 250/100**

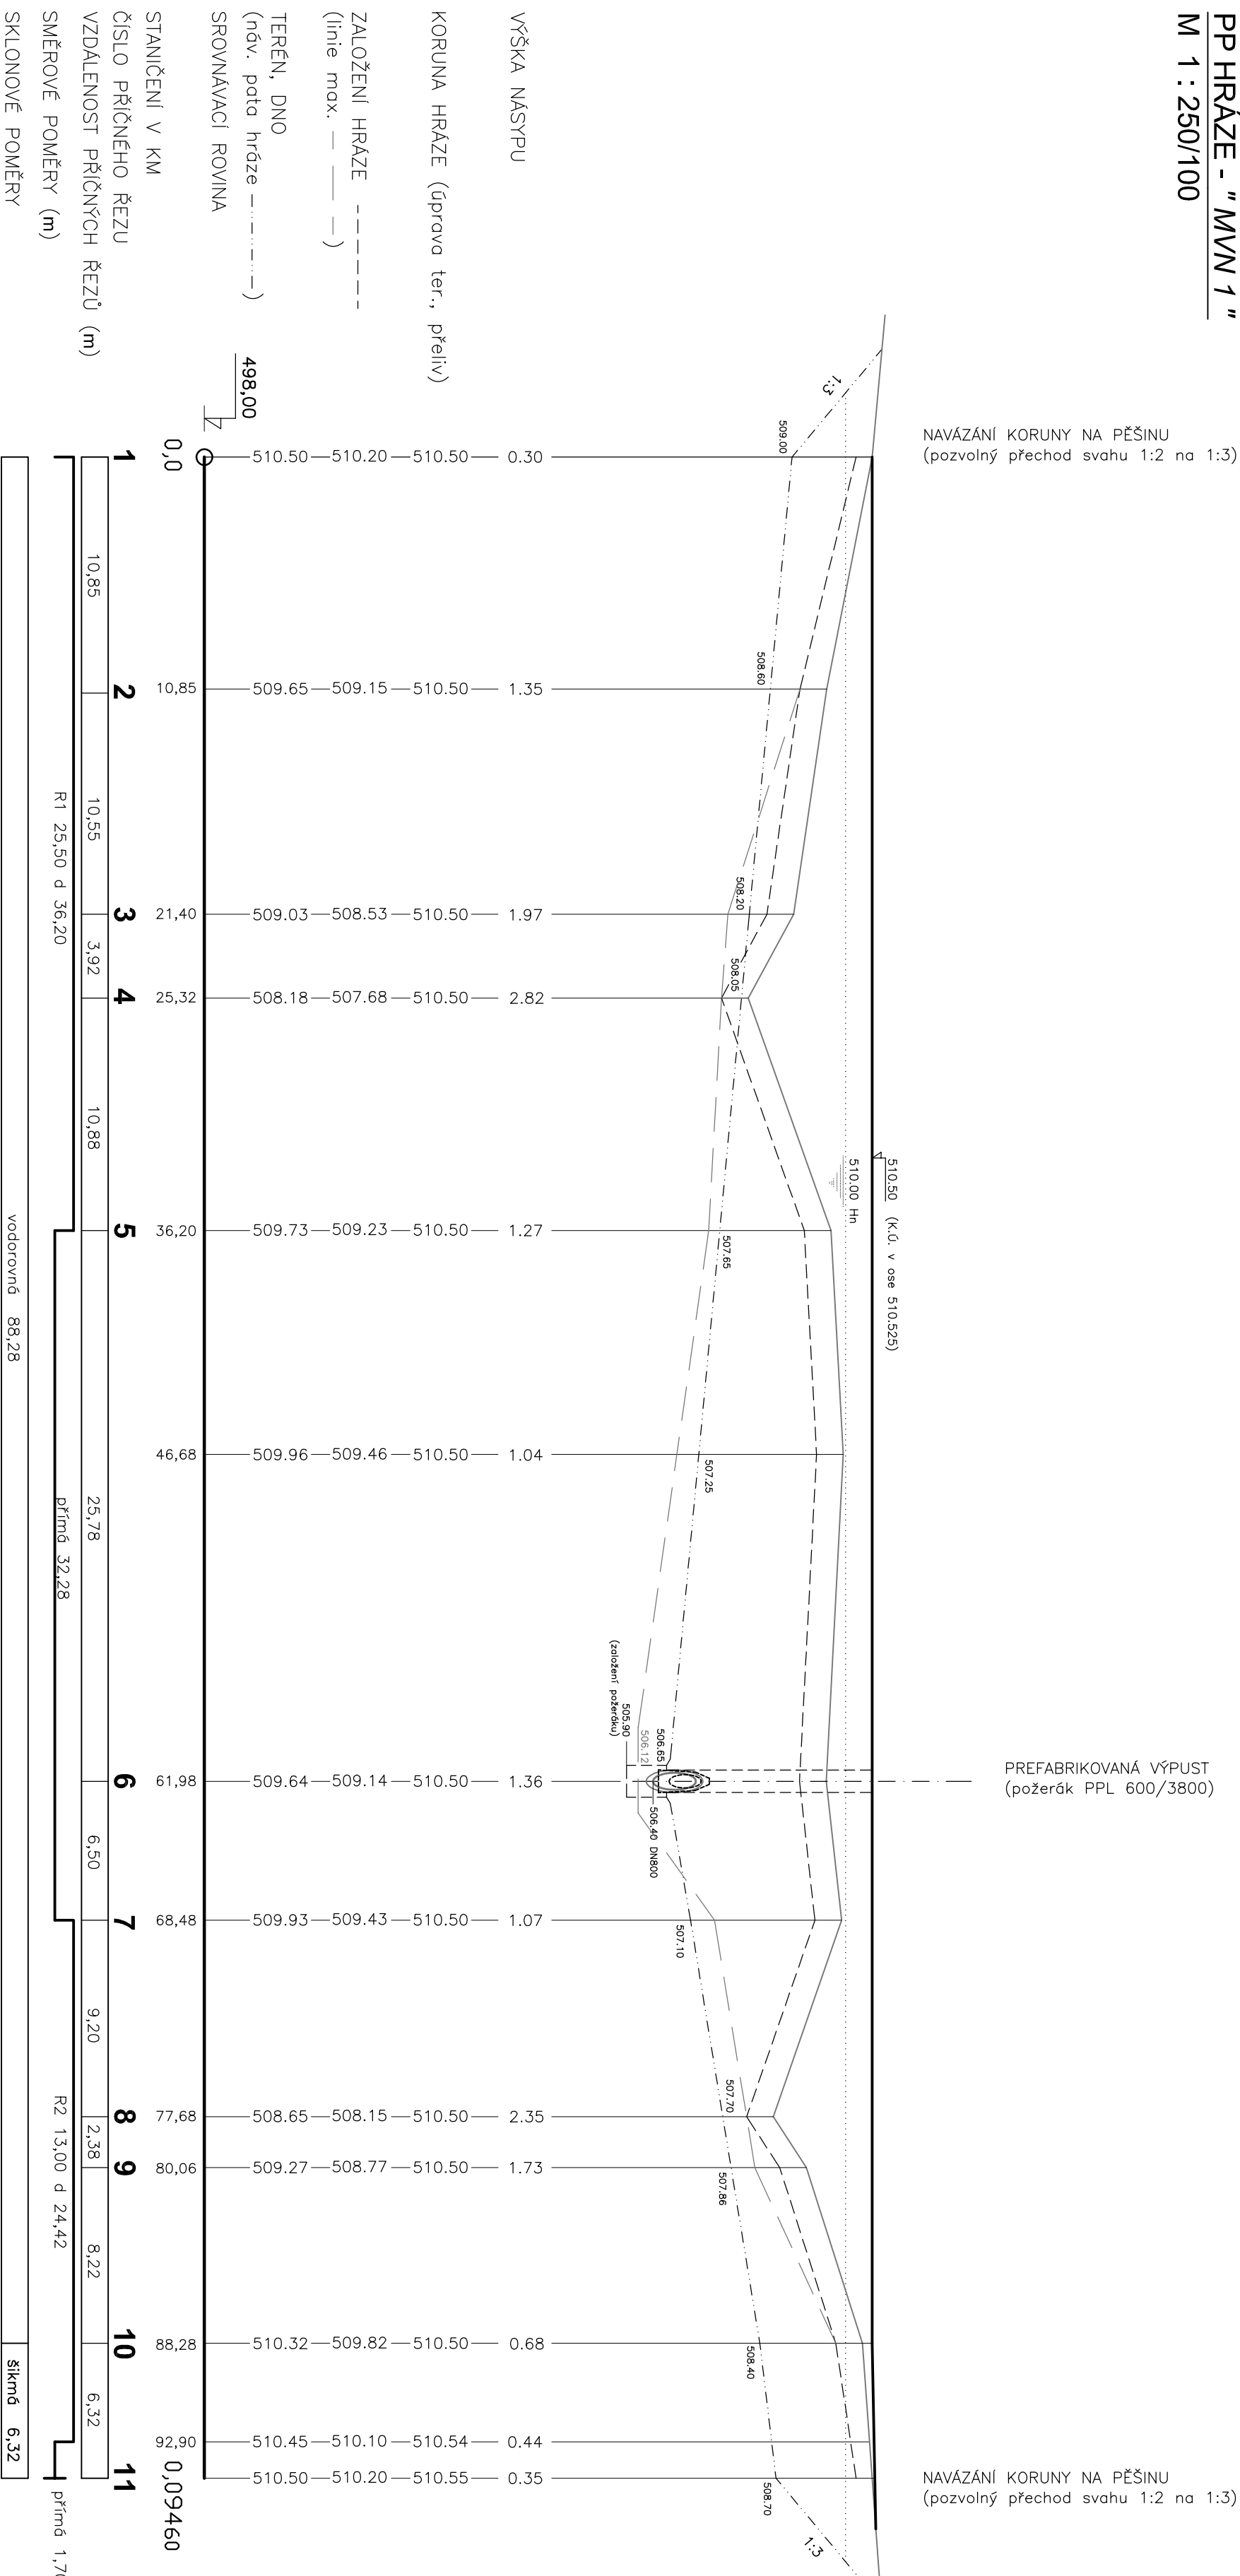

**VZOROVÝ - PŘÍČNÝ ŘEZ HRÁZE (km 0,036.20) - M 1 : 100**

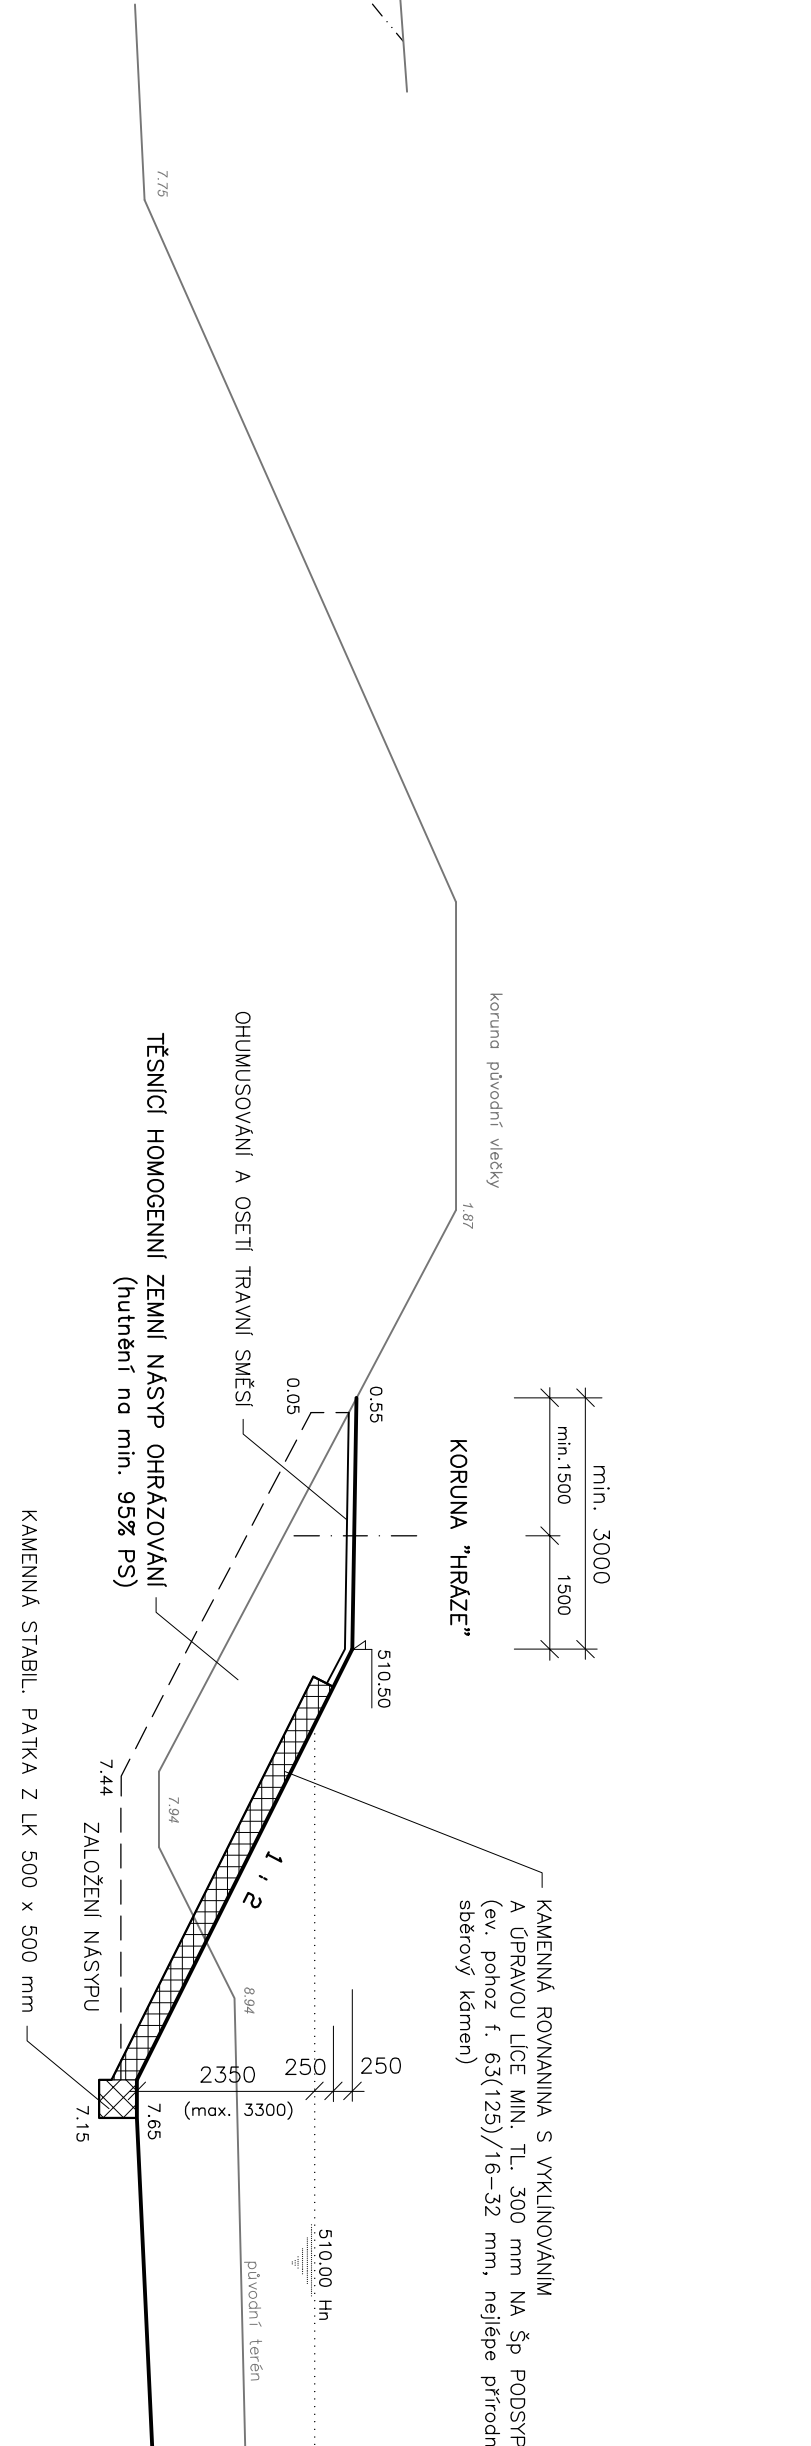

PROJEKTANT	Ing. Marek DUSPIVA	Ing. Marek DUSPIVA
ODP. PROJEKTANT	Ing. Marek DUSPIVA	
INVESTORT	Obec Cetyně, Cetyně 33, 262 31 Cetyně	
MÍSTO	k.ú. Cetyně, obec Cetyně, okres Příbram	
STAVBA		
<b>RYBNÍČKY V DOLCÍCH</b>		
DATUM	07/2020	
STUPĚŇ	PDSP	
ZAK. ČÍSLO	12/2020	
FORMÁT	4A4	
MĚŘÍTKO	1 : 250/100	
ČÍSLO PŘÍLOHY	D.1.2.2	

PROJEKTANT	Ing. Marek DUSPIVA
ODP. PROJEKTANT	Ing. Marek DUSPIVA
INVESTORT	Obec Cetyně, Cetyně 33, 262 31 Cetyně
MÍSTO	k.ú. Cetyně, obec Cetyně, okres Příbram
STAVBA	
<b>RYBNÍČKY V DOLCÍCH</b>	
DATUM	07/2020
STUPĚŇ	PDSP
ZAK. ČÍSLO	12/2020
FORMÁT	4A4
MĚŘÍTKO	1 : 250/100
ČÍSLO PŘÍLOHY	D.1.2.2