

KATASTRALNÍ ÚZEMÍ  
ČÍSLO PARCELNÍ  
DRUH POZEMKU

<b>CETYNĚ</b>
812/3
trvalý travní porost

## PP HRÁZE - "MVN 2"

M 1 : 250/100

VÝŠKA NÁSPYU

KORUNA HRÁZE (úprava ter., přeliv)

ZALOŽENÍ HRÁZE

TERÉN, DNO  
(n.p. hráze - - - - -)

SROVNÁVACÍ ROVINA


STANIČENÍ V KM

ČÍSLO PŘÍČNÉHO ŘEZU


VZDÁLENOST PŘÍČNÝCH ŘEZŮ (m)

SMĚROVÉ POMĚRY (m)

SKLONOVÉ POMĚRY

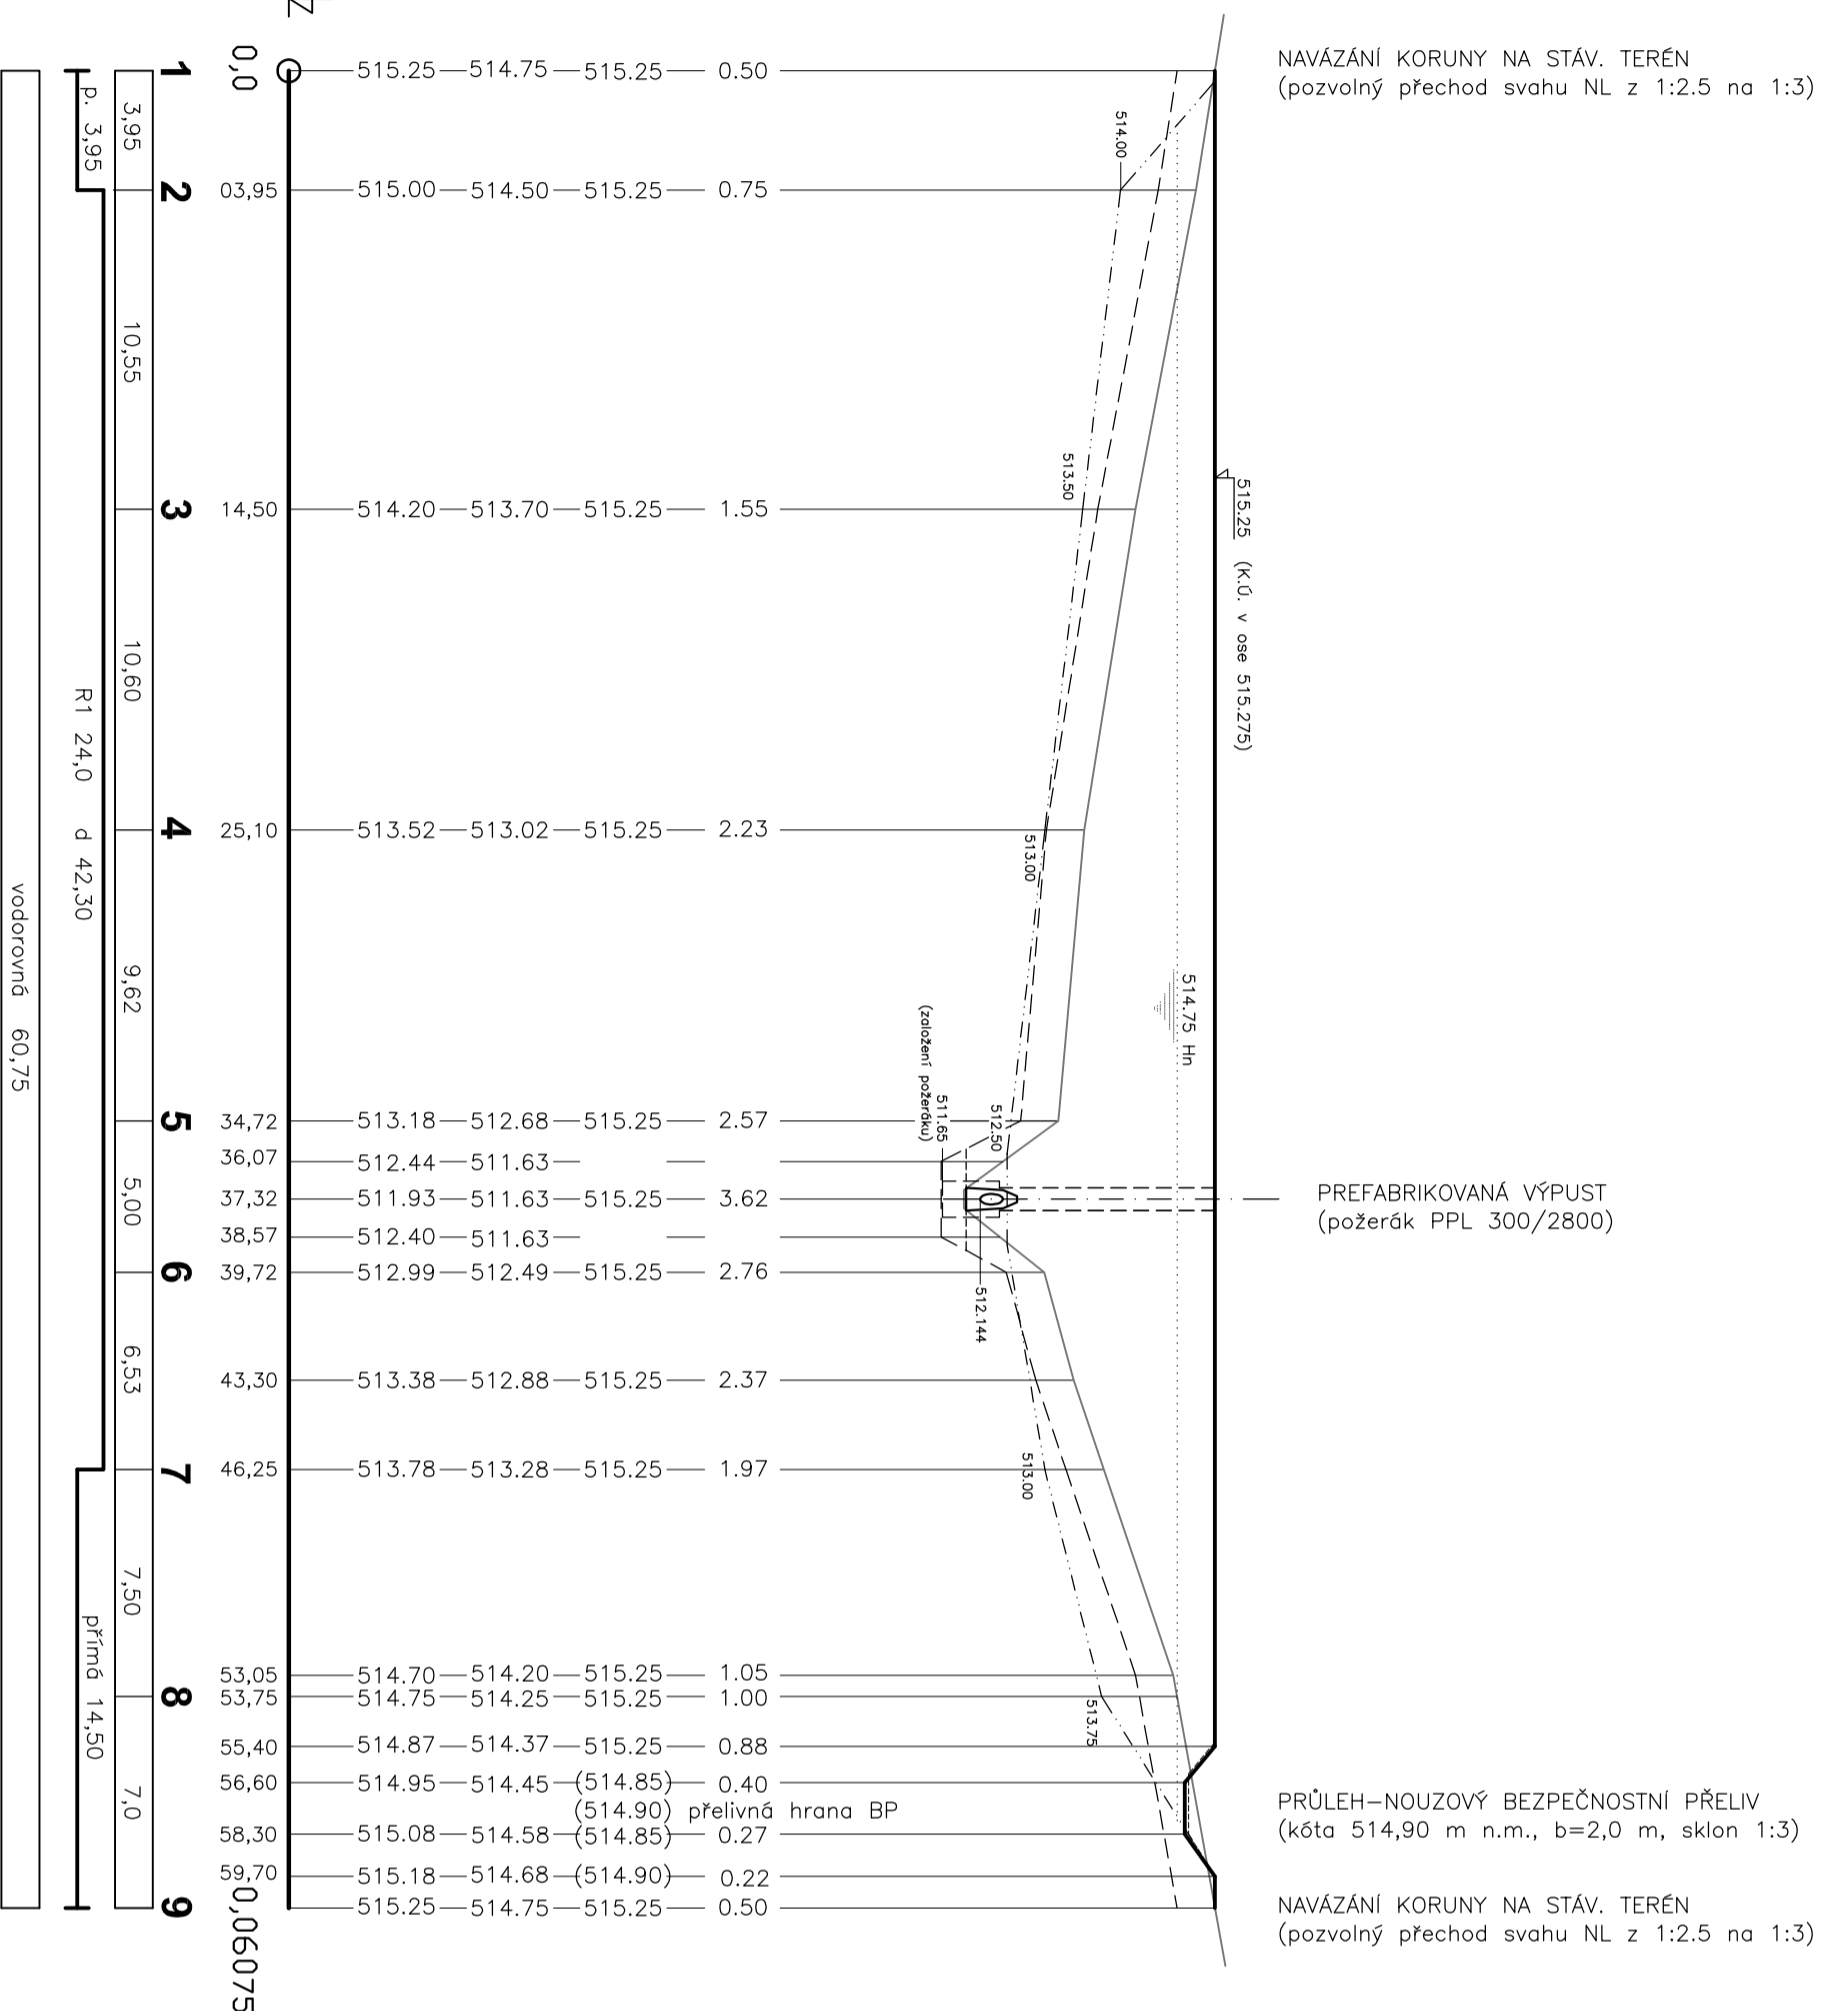

## VZOROVÝ - PŘÍČNÝ ŘEZ HRÁZE (km 0,025.10) - M 1 : 100

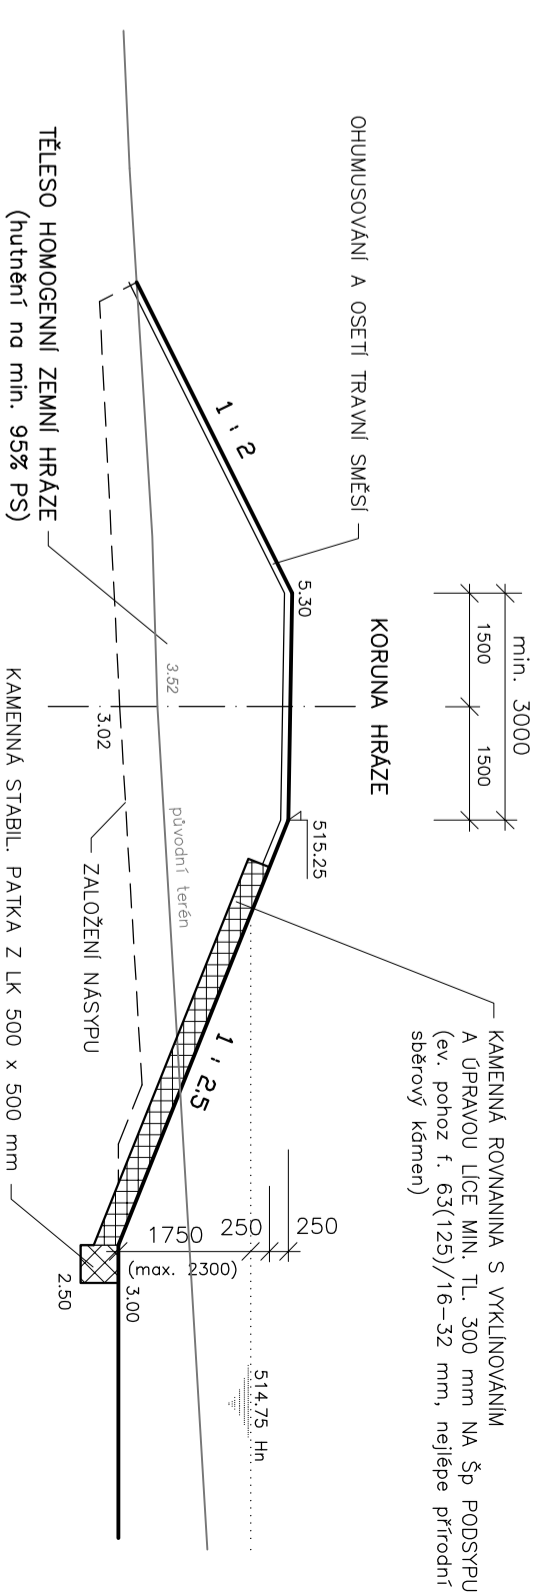

PROJEKTANT	Ing. Marek DUSPIVA	Ing. Marek DUSPIVA
ODP. PROJEKTANT	Ing. Marek DUSPIVA	
INVESTOR	Obec Cetyně, Cetyně 33, 262 31 Cetyně	PROJEKTOVÁ, INŽENYRSKÁ A PORADENSKÁ ČINNOST V OBLASTI VODOHOSP. STAVĚB SKUHROV 19, 262 42 ROŽMÝTLA, P. TR. IČ: 604 154 077, IČO: 679 19 341 Zapsán v ŽK, rej. MěÚ Příbram
MÍSTO	k.ú. Cetyně, obec Cetyně, okres Příbram	
STAVBA		DATUM 07/2020
<b>RYBNÍČKY V DOLCÍCH</b>		
		STUPĚŇ PDSP
		ZAK. ČÍSLO 12/2020
		FORMÁT 3A4
PŘÍLOHA	<b>PODÉLNÝ PROFIL HRÁZE (MVN2)</b>	MĚŘÍTKO 1 : 250/100
	<b>VZOROVÝ PŘÍČNÝ ŘEZ HRÁZE</b>	ČÍSLO PŘÍLOHY D.1.2.6