## ② km 0,00395

V 3,17
Nh 3,33
Rs 2,69
Sn 2,95
Sv 1,50
Hr 3,00
Hs 1,75

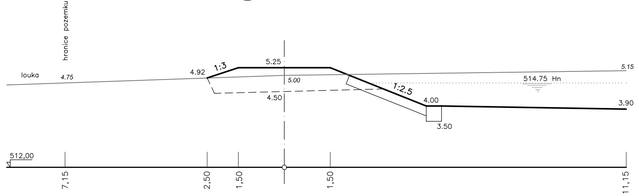


## ③ km 0,01450

V 4,52
Nh 8,86
Rs 4,04
Sn 6,32
Sv 1,08
Hr 3,00
Hs 3,37

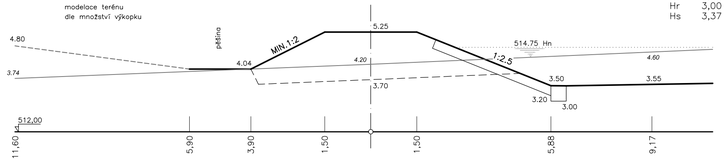


## ④ km 0,02510

V 6,06
Nh 16,04
Rs 5,39
Sn 9,50
Sv 1,03
Hr 3,00
Hs 5,15

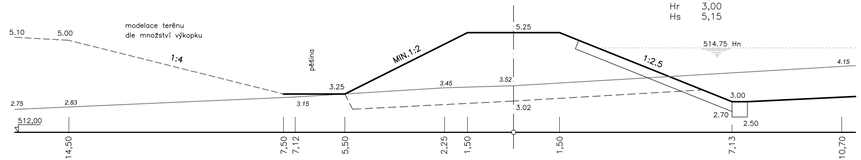


## ⑤ km 0,03472 (LB)/0,03732 (ST)

V 7,02
Nh 20,90
Rs 6,73
Sn 10,22
Sv 2,99
Hr 3,00
Hs 6,49

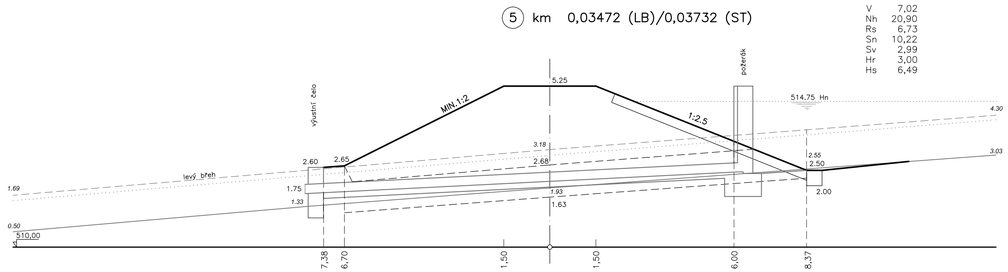


## ⑥ km 0,03732 (ST)/0,03972 (PB)

V 7,19
Nh 23,49
Rs 6,73
Sn 10,62
Sv 2,60
Hr 3,00
Hs 6,49

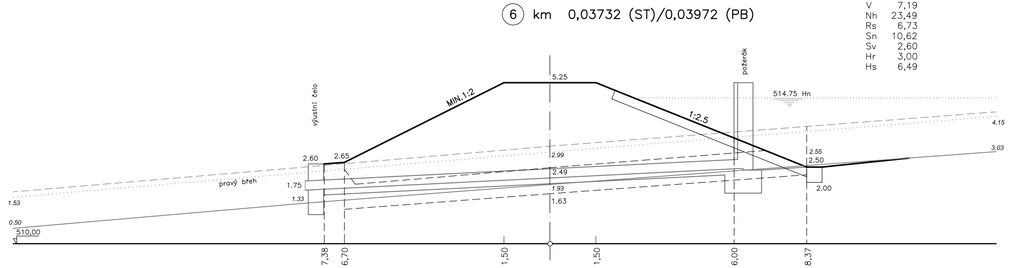


## ⑦ km 0,04625

V 5,65
Nh 13,29
Rs 5,39
Sn 8,42
Sv 1,60
Hr 3,00
Hs 4,64

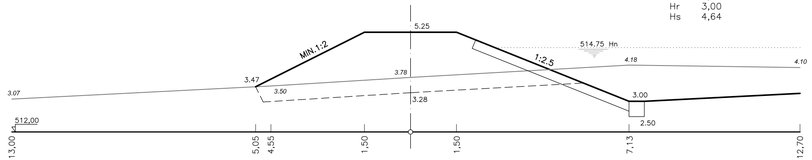


## ⑧ km 0,05375

V 3,56
Nh 4,66
Rs 3,37
Sn 3,84
Sv 1,61
Hr 3,00
Hs 2,08

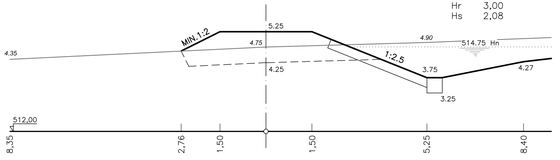


## LEGENDA :

V výkop (založení)
Nh hutněný násyp hráze
Rs opevnění rovnaninou
Sn svahování násypu
Sv svahování výkopu
Hr ohumusování roviny
Hs ohumusování svahů

## POMOCNÉ PROFILY BEZ VYNESENÍ :

① km 0,000
⑨ km 0,06075

oba profily
V 1,50
Nh 1,50
Hr 3,00

– odvození z profilů 5 a 6

⑤" km 0,03607
⑥" km 0,03857

V dopočet mezi P5/6 z PPN (2,85 x vzd.15,10 m)
Nh 38,31 (k 5/6) 36,38 (5"/6")
Rs 6,73 (k 5/6) 4,17 (5"/6")

| | | |
|---|---|---|
| PROJEKTANT | *Ing. Marek DUSPIVA* | **Ing. Marek DUSPIVA**<br>PROJEKTOVÁ, INŽENÝRSKÁ A PORADENSKÁ ČINNOST V OBORU VODOHOSP.STAVEB<br>SKUHROV 19, 262 42 ROŽMITÁL P. TŘ.<br>tel. 604 154 077, IČO: 679 19 341<br>Zapsán v Živ. reg. MěÚ Příbram |
| ODP. PROJEKTANT | *Ing. Marek DUSPIVA* | |
| INVESTORT | *Obec Cetyně, Cetyně 33, 262 31 Cetyně* | |
| MÍSTO | *k.ú. Cetyně, obec Cetyně, okres Příbram* | |
| STAVBA<br>**RYBNÍČKY V DOLCÍCH** | | DATUM 07/2020<br>STUPEŇ PDSP<br>ZAK. ČÍSLO 12/2020 |
| PŘÍLOHA<br>**PŘÍČNÉ ŘEZY HRÁZE (MVN2)** | | FORMÁT 4A4<br>MĚŘÍTKO 1 : 100<br>ČÍSLO PŘÍLOHY **D.1.2.8** |