PODÉLNÝ ŘEZ VÝPUSTÍ

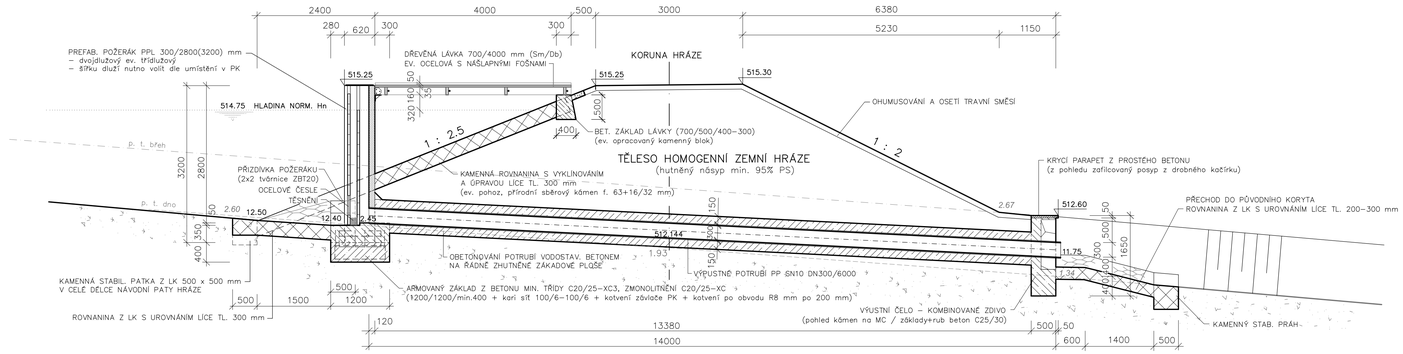

OBETONOVÁNÍ VÝPUSTNÉHO POTRUBÍ
M 1 : 20

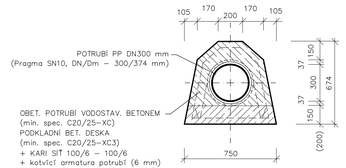

ŘEZ VÝUSTNÍM ČELEM

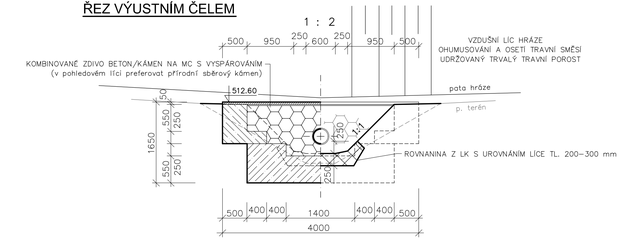

DETAIL POŽERÁKOVÉ KOMORY
M 1 : 20

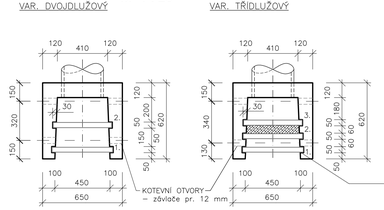

DETAIL LÁVKY - PŘÍČNÝ ŘEZ / PŮDORYS
M 1 : 20

VAR. DŘEVĚNÁ LÁVKA (Sm/Db)
– hoblované deskové a drobné řezivo (impregnované)
– nášlapy z prken tl. 30 mm (šířky 8–15 cm)
– nosná kostrukce z fošen 160/80 mm
– boční lišty tl. 40/50 mm
– 4x fošnové rozpěrky 160/60 mm
+ závitové tyče pr. 16 mm

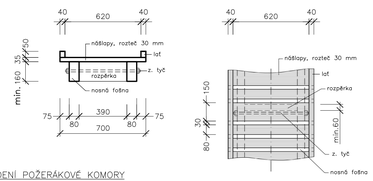

PROVEDENÍ POŽERÁKOVÉ KOMORY

MATERIÁL – ARMOVANÝ BETON MIN. SPEC. C30/37–XC1–F3 !!!

DVOJDLUŽOVÝ
– 1. ř. spodní voda, dnové mezidlužové těsnění, česle
– 2. ř. horní voda Hn

TŘÍDLUŽOVÝ
– 1. ř. spodní voda, česle
– 2.+3. ř. těsnící v celé výšce hrazení, horní voda Hn

DLUŽE (Db/Sm/Jd)
doporučení pro provedení :
– dnové mezidlužové těsnění za 1. řadou dluží (krátké vyhrazení / mř12)
– na dluže použít lépe nevyschlé dřevo
– u vyschlého dřeva nutno počítat s výraznou botnavostí především v tangenciálním směru
– délka cca o 4–6mm méně než šíře rozchodu profilů "U"
– okrajové zkosení do oceloviny "U" (id. nerez) vždy na návodní straně (mezera 4–5mm)
– okrajové zkosení do odšvandrého kónického "U" na straně opačné (mezera 4–5mm)
– v případě požadavku na zvýšenou těsnost VAR. I. je možno provést protivanční zámek
– těsnění dluží provádět postupným hrazením při napouštění (jehlisté, jemné piliny)

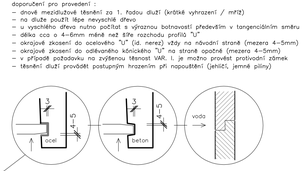

DETAIL DLUŽE

ŘEZ POŽERÁKOVOU KOMORU

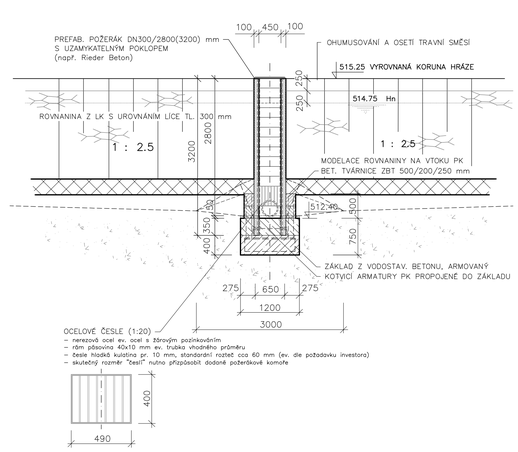

PROJEKTANT	*Ing. Marek DUSPIVA*	**Ing. Marek DUSPIVA** PROJEKTOVÁ, INŽENÝRSKÁ A PORADENSKÁ ČINNOST V OBORU VODOHOSP.STAVEB SKUHROV 19, 262 42 ROŽMITAL P. TŘ. tel. 604 154 077, IČO: 679 19 341 Zapsán v Ze, inž. MKČ Příbram
ODP. PROJEKTANT	*Ing. Marek DUSPIVA*	
INVESTORT	*Obec Cetyně, Cetyně 33, 262 31 Cetyně*	
MÍSTO	*k.ú. Cetyně, obec Cetyně, okres Příbram*	
STAVBA	**RYBNÍČKY V DOLCÍCH**	DATUM 07/2020
		STUPEŇ PDSP
		ZAK. ČÍSLO 12/2020
PŘÍLOHA	**VÝPUSTNÉ ZAŘÍZENÍ (MVN2)**	FORMÁT 5A4
		MĚŘÍTKO 1 : 50 (20)
		ČÍSLO PŘÍLOHY **D.1.2.9**