


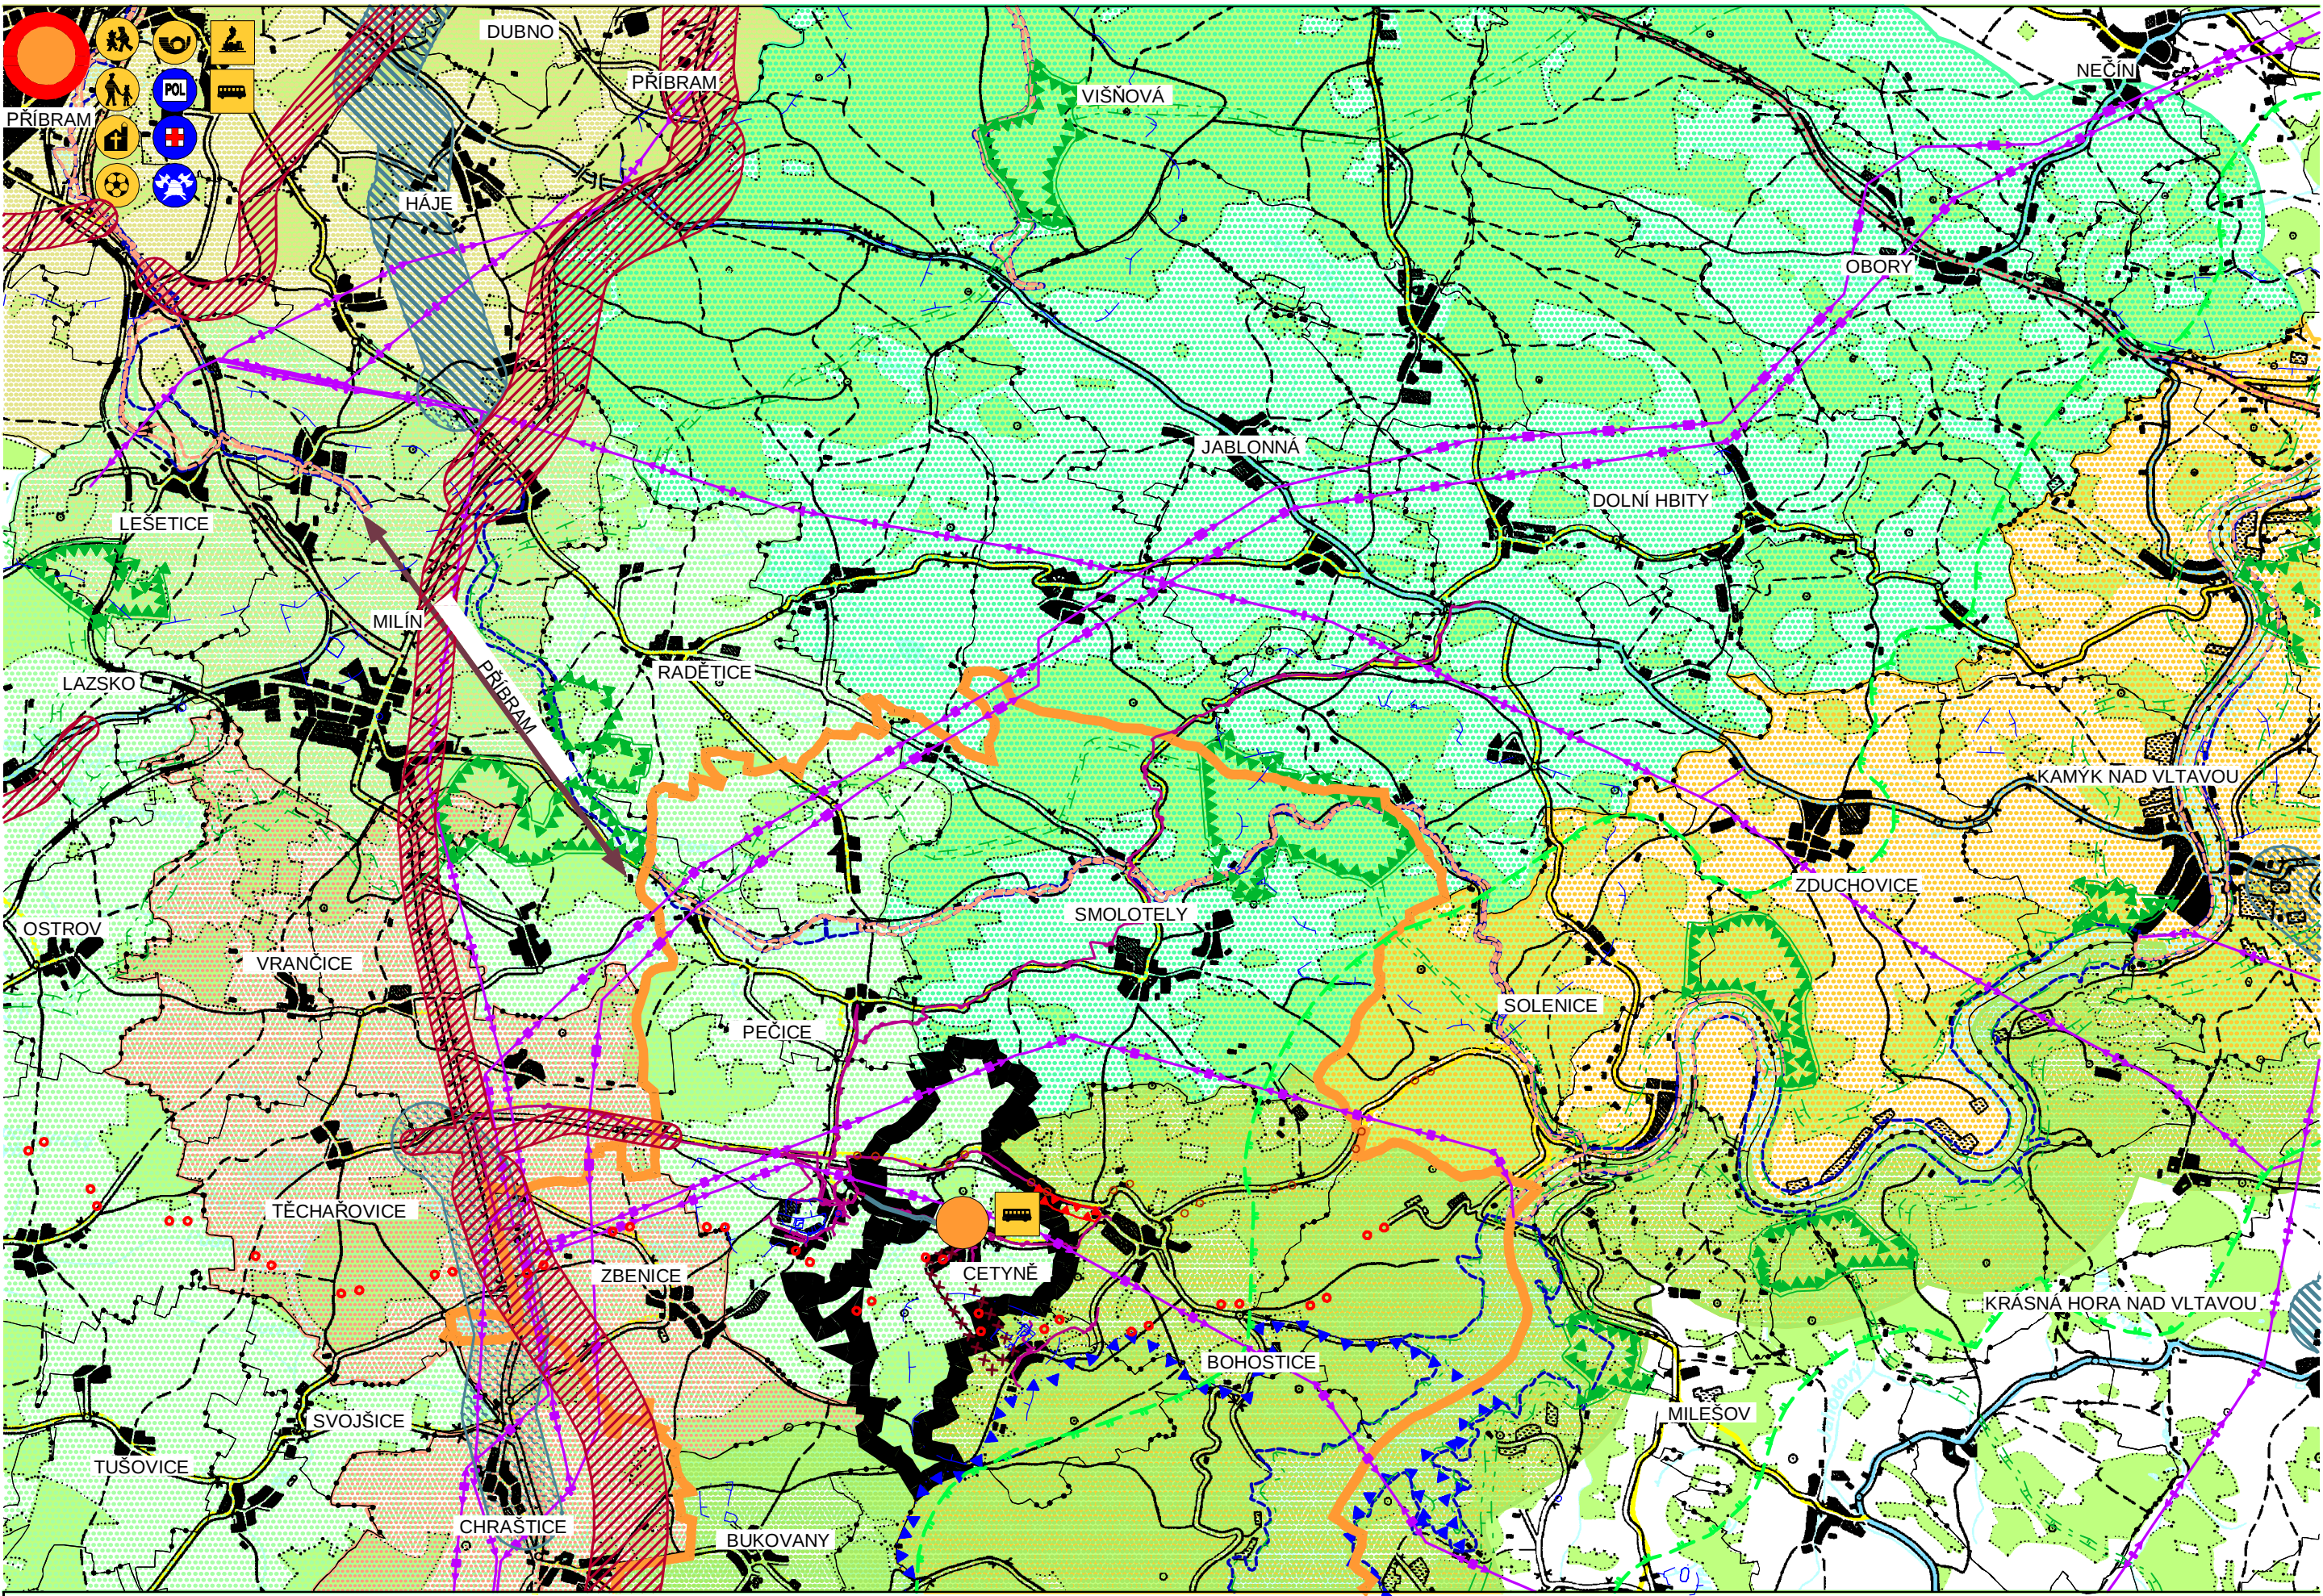

## LEGENDA:

- SILNICE I. TŘÍDY
- SILNICE II. TŘÍDY
- SILNICE III. TŘÍDY
- CYKLOTRASA, CYKLOSTEZKA
- CYKLOTRASA, CYKLOSTEZKA - NÁVRH
- PLOCHA KORIDORU - ZÁMĚRY V OBLASTI DOPRAVNÍ INFRASTRUKTURY
- PLOCHA KORIDORU - ZÁMĚRY V OBLASTI TECHNICKÉ INFRASTRUKTURY
- NATURA 2000 - PTAČÍ OBLAST
- NATURA 2000 - VÝZNAMNÁ LOKALITA
- REGIONÁLNÍ BIOCENTRUM
- REGIONÁLNÍ BOKORIDOR
- NADREGIONÁLNÍ BOKORIDOR
- OCHRANNÁ ZÓNA NADREGIONÁLNÍHO BOKORIDORU
- EL. VEDENÍ ZVN 400 kV
- EL. VEDENÍ VVN 220 kV
- EL. VEDENÍ VVN 110 kV
- TELEKOMUNIKAČNÍ KABEL
- HRANICE ZÁPLAVOVÉHO ÚZEMÍ - AKTIVNÍ ZÓNA
- HRANICE ZÁPLAVOVÉHO ÚZEMÍ Q100
- OCHRANNÉ PÁSMO VODNÍHO ZDROJE
- PODDOLOVANÉ ÚZEMÍ

## Územní plán Cetyně VÝKRES ŠIRŠÍCH VZTAHŮ

- OBEC S VYŠŠÍ OBČANSKOU VYBAVENOSTÍ
- OBEC SE ZÁKLADNÍ OBČANSKOU VYBAVENOSTÍ
- VAZBA K OBCÍM S VYŠŠÍ KATEGORIÍ VYBAVENOSTI
- VAZBA ŠKOLA
- VAZBA ŠKOLKA
- VAZBA KOSTEL
- VAZBA HRŠTĚ
- VAZBA POŠTA
- VAZBA SLUŽEBNA POLICIE
- VAZBA LÉKAŘ
- VAZBA HASIČI
- VAZBA ŽELEZNIČNÍ STANICE
- VAZBA AUTOBUSOVÁ ZASTÁVKA

- ROZVOJOVÁ OSA
- ROZVOJOVÁ OBLAST
- SPECIFICKÁ ROZVOJOVÁ OBLAST
- KRAJINA REKREAČNÍ
- KRAJINA RELATIVNĚ VYVÁŽENÁ
- KRAJINA ZVÝŠENÝCH HODNOT

- HRANICE ŘEŠENÉHO ÚZEMÍ OBCE
- HRANICE - ORP
- HRANICE SOUSEDÍCÍCH OBCÍ
- HRANICE KATASTRÁLNÍHO ÚZEMÍ
- PLOCHY VODNÍ A VODOHOSPODÁRSKÉ
- PLOCHY LESNÍ
- URBANIZOVANÉ ÚZEMÍ

| Územní plán Cetyně   |                               |                    |
|---|-------------------------------|--------------------|
| ČÁST: ODŮVODNĚNÍ ÚP   | VÝKRES ŠIRŠÍCH VZTAHŮ         |                    |
| <b>PROJEKTOVÝ ATELIÉR AD s.r.o.</b><br><b>ING. ARCH. JAROSLAV DANĚK</b><br><b>HUSOVA 4, Č. BUDĚJOVICE, 370 01, TEL. 387 312 514, 605 277 998</b><br><b>www.atelierad.cz, atelierad@atelierad.cz, IČ 25194771, DIČ CZ25194771</b> |                               | RAZÍTKA A PODPISY: |
| ZPRACOVATEL: ING. ARCH. JAROSLAV DANĚK   |                               |                    |
| KRESLIL: LUKÁŠ HOLEMÝ   |                               |                    |
| ZPRACOVATEL ÚSES: PŘEVZAT Z ÚAP ORP PŘÍBRAM   |                               |                    |
| ČÍSLO ZAKÁZKY: 23_2016   | ČÍSLO VÝKRESU: 6              | ČÍSLO PARÉ: 1      |
| DATUM: Červen 2017   |                               |                    |
| MĚŘÍTKO: 1 : 50 000   |                               |                    |
| ZÁZNAM O ÚČINNOSTI   |                               |                    |
| DATUM NABYTÍ ÚČINNOSTI   |                               |                    |
| POŘIZOVATEL   | SPRÁVNÍ ORGÁN, KTERÝ ÚP VYDAL |                    |
| OBCENÍ ÚŘAD CETYNĚ<br>ING. MIROSLAV SLÁDEK<br>Oprávněná úřední osoba pořizovatele   | ZASTUPITELSTVO OBCE CETYNĚ    |                    |
| RAZÍTKO A PODPIS:   | RAZÍTKO A PODPIS:             |                    |

