


CETYNĚ			
909/1	ost. plocha (neplodná půda)	659/2	ost. plocha
(812/8 – levá strana) + 812/3			
			trvalý travní porost
			812/4
			trvalý travní porost

PLOCHY ZHLAVI – PŘÍPADNÁ ČLENITÁ MODELACE TERÉNU PŘEBYTEČNÝM MATERIÁLEM Z VÝKOPU ZDRŽI

PP NADRŽÍ - " Rybníčky v Dolcích "
M 1 : 250/100

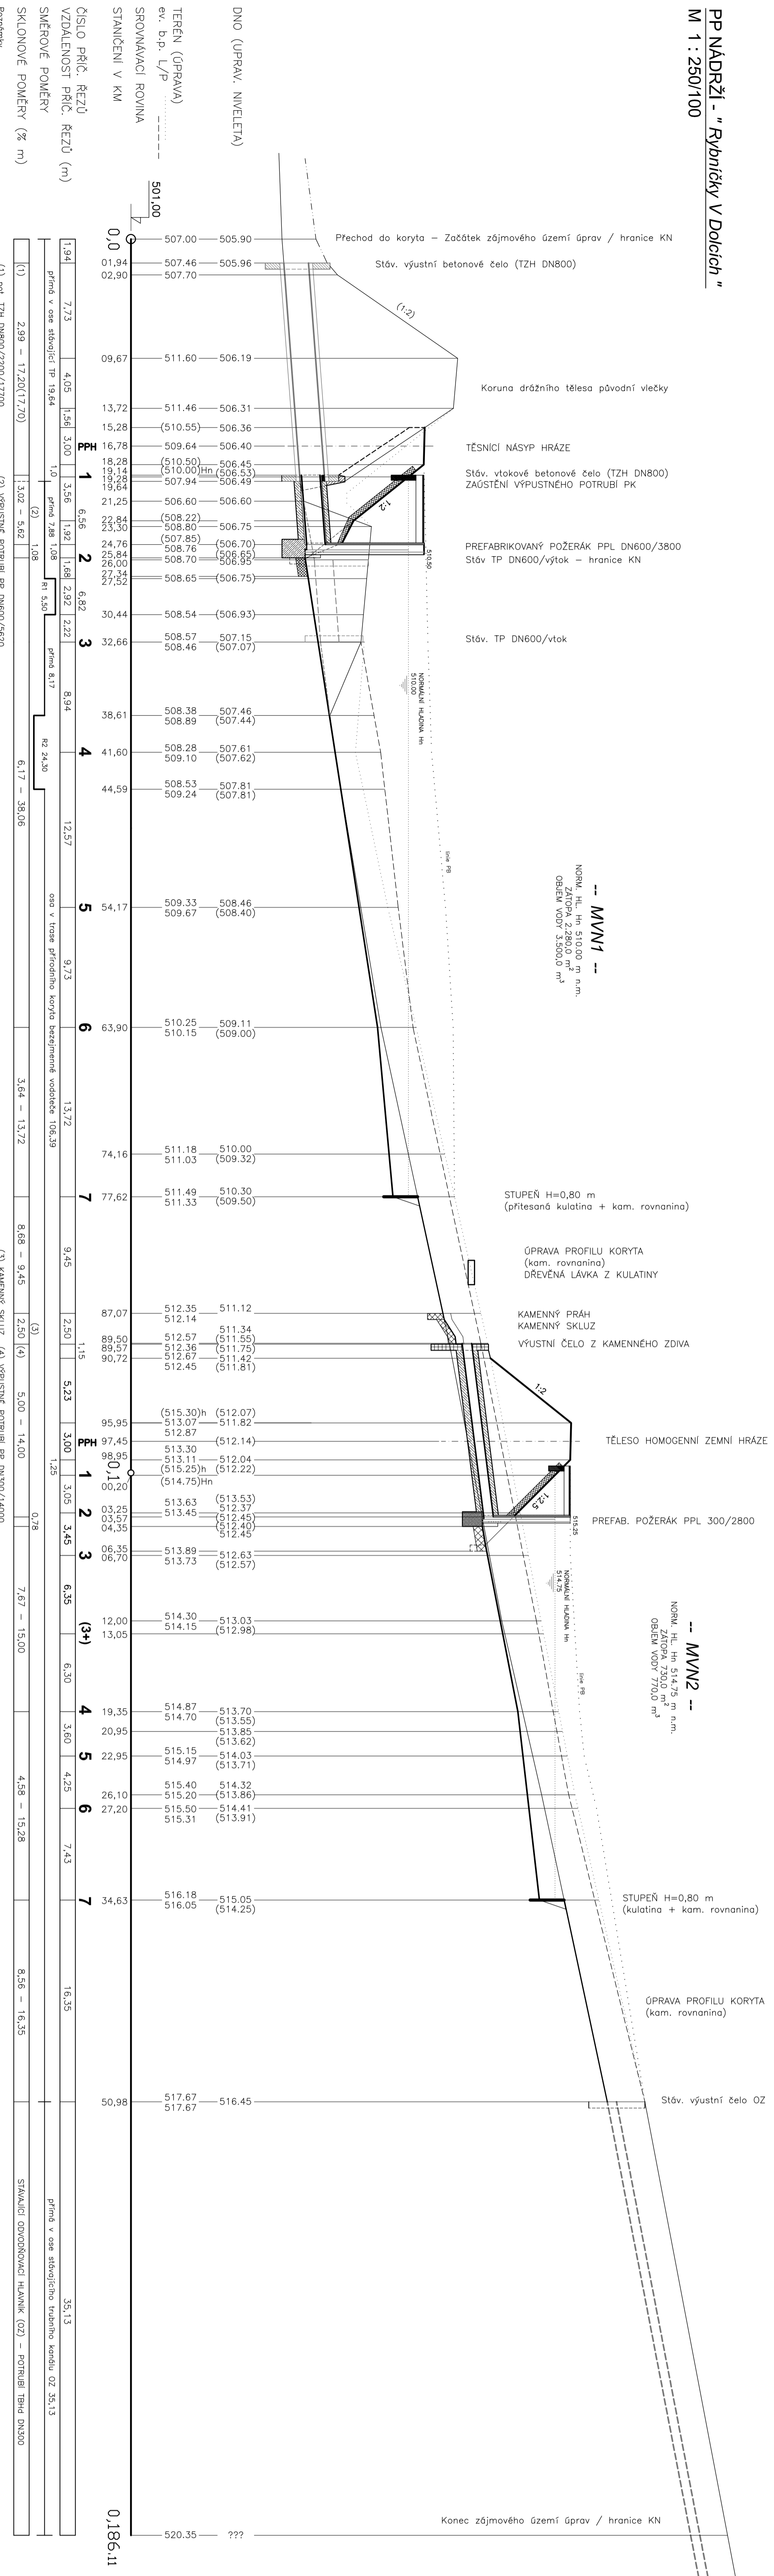

Průřehy

(1) pat. TZH DN800/2200/17700

(2) VÝPUSTNĚ POTRUBÍ PP DN600/5620

(3) KAMENNÝ SKLUZ (4) VÝPUSTNĚ POTRUBÍ PP DN300/14000

Průřehy

PROJEKTANT	Ing. Marek DUSPIVA	Ing. Marek DUSPIVA PROJEKTOVA, INŽENYRSKÁ A POŘIZOVACÍ ČINNOST V OBLASTI VODNÍHO hosp. STR. PR. Sokolov 18, 282 42, ROZDÍLNÝ D. PR. TR. tel. 604 154 077, IČO: 679 19 341 Zapsán v Žk. rej. MÚÚ Píseň
ODP. PROJEKTANT	Ing. Marek DUSPIVA	
INVESTOR	Obec Cetyně, Cetyně 33, 262 31 Cetyně	
MÍSTO STAVBA	K.ú. Cetyně, obec Cetyně, okres Píseň	
RYBNÍČKY V DOLCÍCH		
PŘÍLOHA		
PODÉLNÝ PROFIL NADRŽÍ (MVN1, MVN2)		
FORMÁT	5A4	
ZÁK. ČÍSLO	12/2020	
STUPEŇ	PDSP	
DATAUM	07/2020	
MĚŘÍTKO	1 : 250/100	
ČÍSLO PŘÍLOHY	D.1.2.1	